

Αποψη του καθολικού μετά τις αναστηλωτικές εργασίες.  
View of the church after the restoration works.

The New Monastery of Vouklano, the most important monastery complex in Messenia, was founded on the 5th of March 1625, according to the manuscript codex of the Monastery. It is being located on a small plateau on the eastern part of the Eva Mountain (Haghios Vasilius), in a position controlling the Messenian valley. Until the foundation of the new monastery, the historical fraternity was settled on the top of Mount Ithome, that during the Middle Ages was renamed Vouklano or Vourkano, where the remnants of the old monastery, the so called Epanokastritissa, are still well preserved. The church of the new monastery was built in 1701, a date documented and supported by morphological and architectural evidence. The church is dedicated to the Assumption of the Virgin Mary and belongs to the two columned cross in square type, with three protruding apses to the east, all three-sided externally. The walls of the church and the original structure of the dome were revealed after the removal of the modern cement mortars that covered the external surfaces.



## Καθολικό Νέας Μονής Βουλκάνου


### Church of New Monastery of Voulkano







Άποψη του καθολικού πριν τις αναστηλωτικές εργασίες.  
View of the church before the restoration works.

Η Νέα Μονή Βουλκάνου, το σημαντικότερο μοναστηριακό καθίδρυμα της Μεσσηνίας, ιδρύθηκε στις 5 Μαρτίου του 1625, σύμφωνα με σημείωση στον χειρόγραφο κώδικα της Μονής, σε ένα μικρό πλάτωμα στο ανατολικό τμήμα του όρους Εύα (Άγιος Βασίλειος), που εποπτεύει τη μεσοτηνακή πεδιάδα. Ήως τότε η ιστορική αδελφότητα ήταν εγκατεστημένη στην κορυφή του όρους της Ιθώμης, του μεσαιωνικού Βουλκάνου, όπου ακόμα διατηρούνται σε καλή κατάσταση τα κτηριακά κατάλοιπα της παλαιάς μονής, της επονομαζόμενης και Επανωκαστρίτισας. Το καθολικό της νέας μονής κτίσθηκε το 1701 χρονολόγηση που τεκμηρώνεται βάσει πηγών, μορφολογικών και κατασκευαστικών κριτηρίων. Είναι αφιερωμένο στην Κοίμηση της Θεοτόκου και ανήκε στον τύπο των δικιόνιων σταυροειδών εγγεγραμμένων με τρούλο, με τρεις προεξέχουσες αψίδες στα ανατολικά, τρίπλευρες εξωτερικά. Μετά την καθάριση των νωτερικών επιχιρισμάτων που κάλυπταν τις όψεις του ναού αποκαλύφθηκε η τοιχοποίia του και η διάρθρωση του αρχικού τρούλου.

ΥΠΟΥΡΓΕΙΟ ΠΟΛΙΤΙΣΜΟΥ ΚΑΙ ΑΘΛΗΤΙΣΜΟΥ - ΕΦΟΡΕΙΑ ΑΡΧΑΙΟΤΗΤΩΝ ΜΕΣΣΗΝΙΑΣ - ΚΑΛΑΜΑΤΑ 2015  
HELLENIC MINISTRY OF CULTURE AND SPORTS - EPHORATE OF ANTIQUITIES OF MESSINIA - KALAMATA 2015

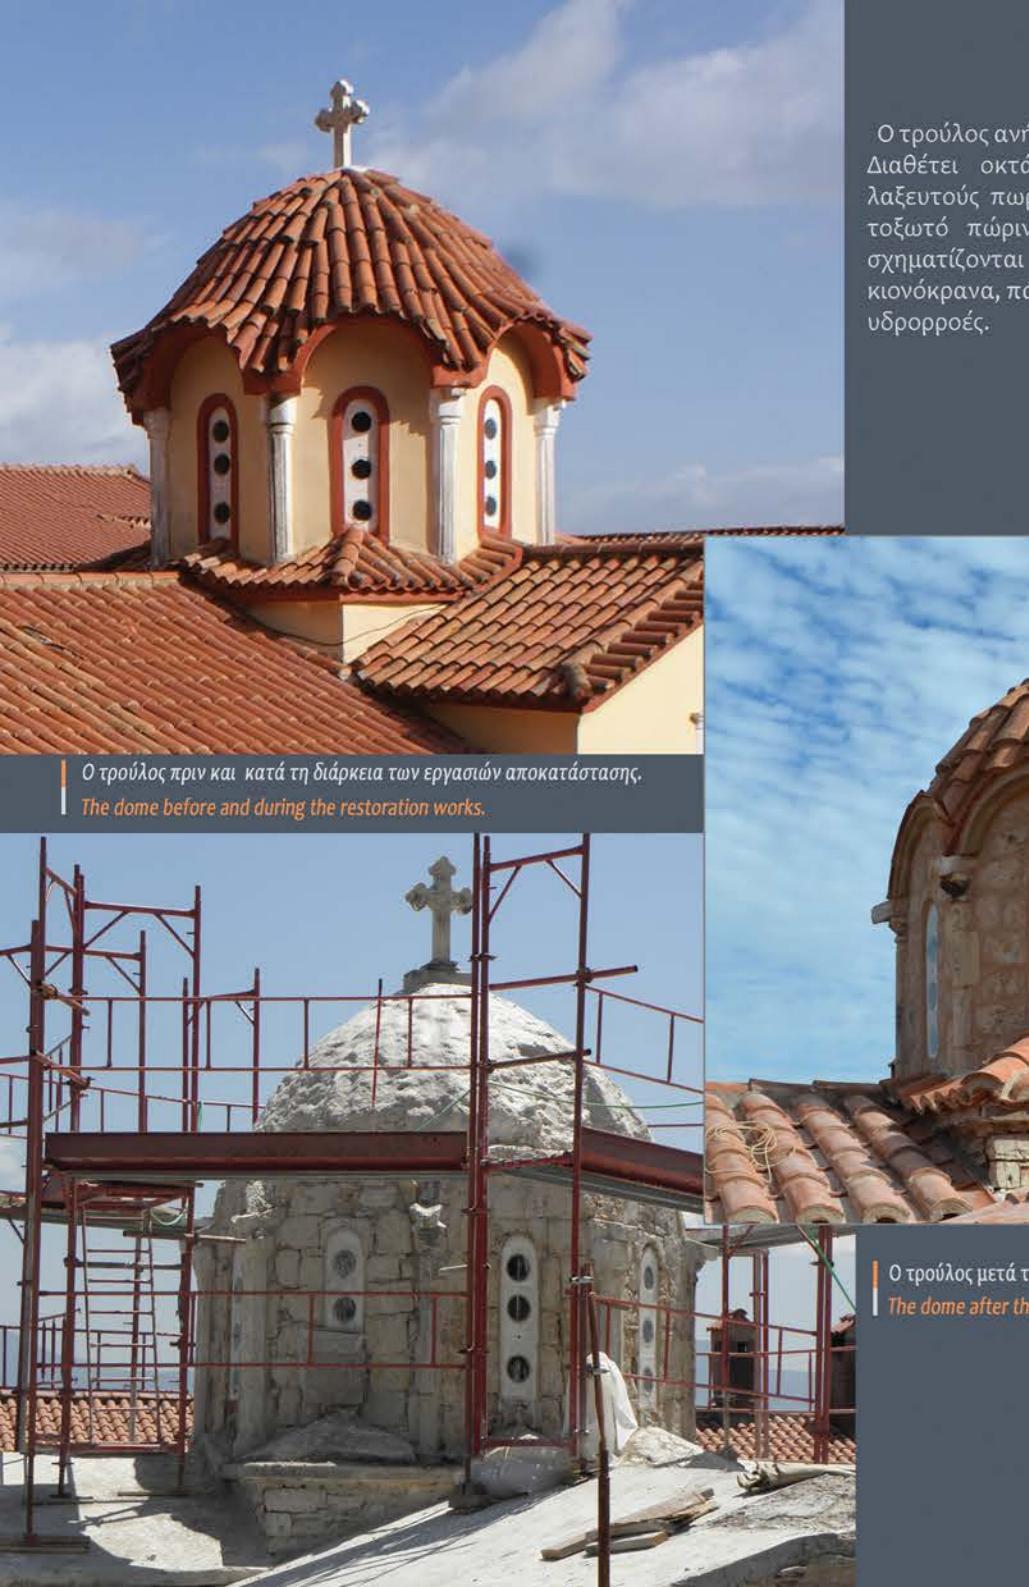

Ο τρούλος ανήκει στον τύπο των λεγόμενων «αθηναϊκών». Διαθέτει οκτάπλευρο τύμπανο κατασκευασμένο από λαξευτό πωρόλιθο και απολήγει σε καμπυλόγραμμο τοξωτό πώρινο γείσο. Στις ακμές των πλευρών του σχηματίζονται πώρινοι κιονίσκοι που επιστέφορται με κιονόκρανα, πάνω από τα οποία στερεώνονται μαρμάρινες υδρορροές.

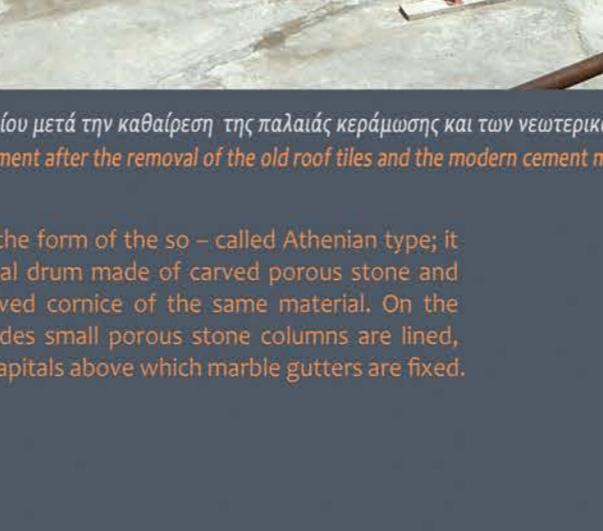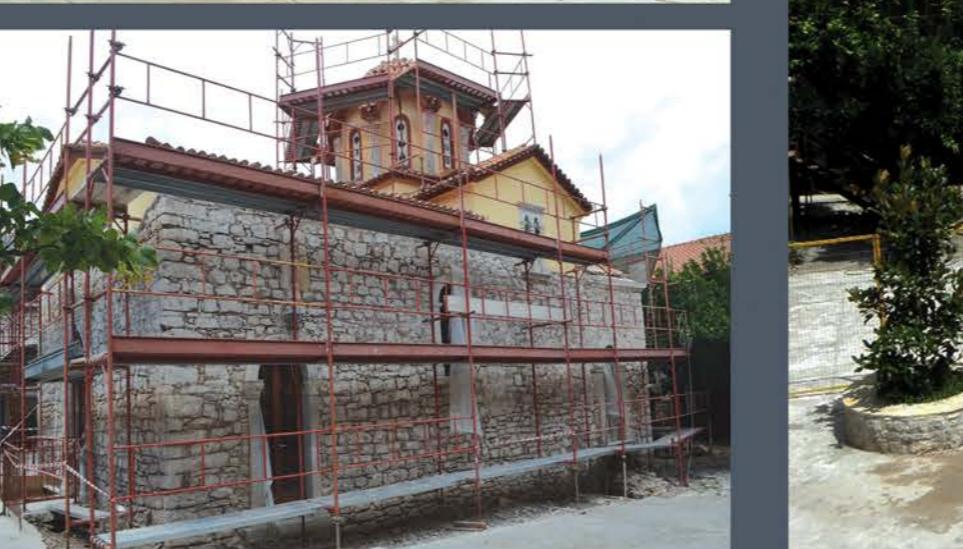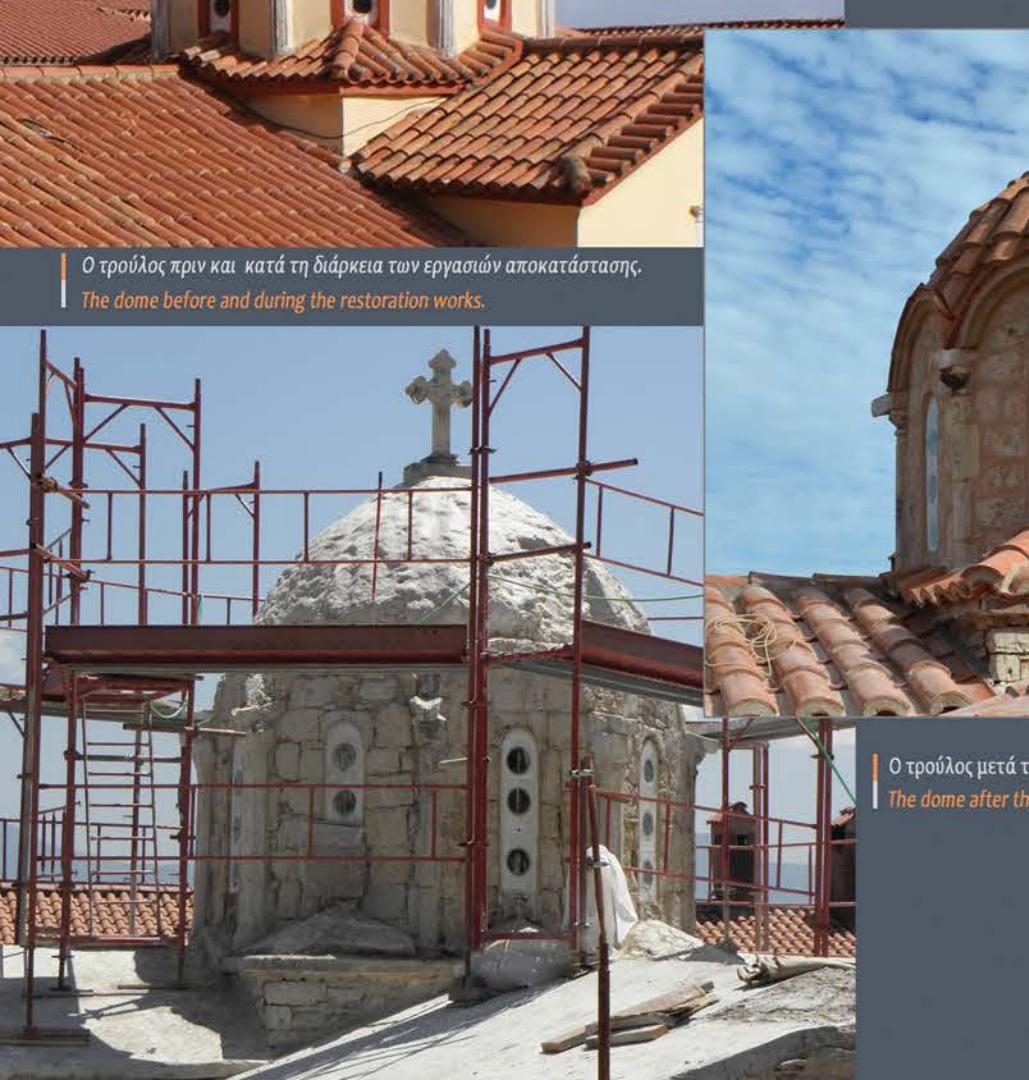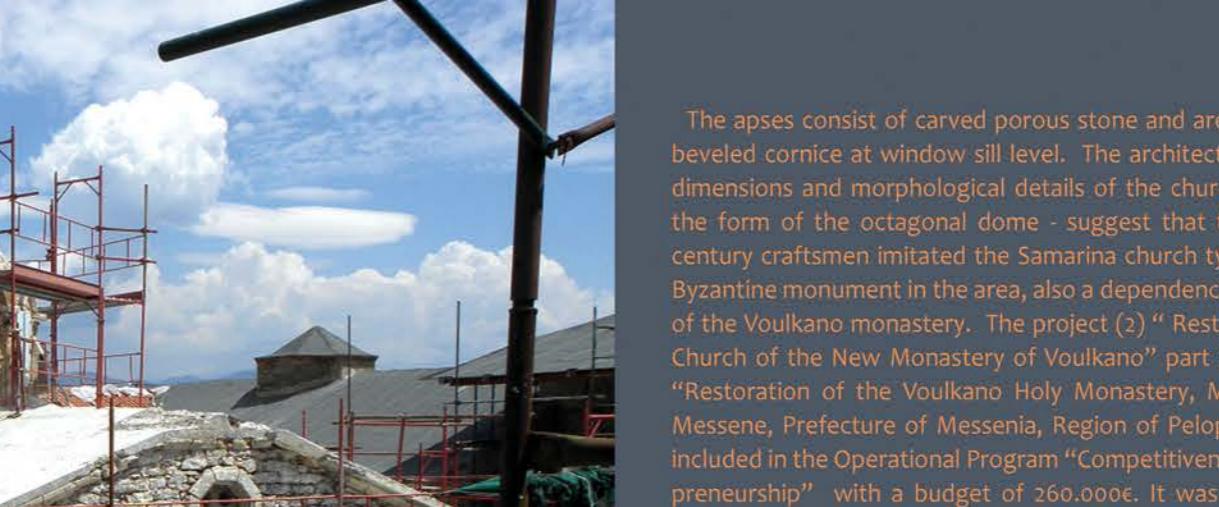

Οι αψίδες του ιερού είναι κατασκευασμένες από λαξευτό πωρόλιθο και διατρέχονται από πάρυρο λόξοτυπο κοσμήτη στο ύψος της ποδάς των παραθύρων. Η υπόλοιπη τοιχοποιία του ναού είναι κτισμένη με αργολιθοδομή. Ο αρχιτεκτονικός τύπος, οι διαστάσεις και οι μορφολογικές λεπτομέρειες του ναού και κυρίως η μορφή του οκτάπλευρου τρούλου, υποδεικνύουν ότι το οικοδομικό συνεργείο των αρχών του 18ου αιώνα χρησιμοποίησε ως πρότυπο τον ναό της Σαμαρίνας, το ωραιότερο βυζαντινό μνημείο της περιοχής, μετόχη της μονής του Βουλκάνου. Το υπόδρυγο (2) «Αποκατάσταση Καθολικού Νέας Μονής Βουλκάνου του Έργου «Αποκατάσταση Ιεράς Μονής Βουλκάνου Δήμου Μεσσήνης, Π.Ε. Μεσσήνας, Περιφέρειας Πελοποννήσου» εντάχθηκε από την Εφορεία Αρχαιοτήτων Μεσσηνίας στο Επιχειρησιακό Πρόγραμμα «Ανταγωνιστικότητα και Επιχειρηματικότητα» με προϋπολογισμό 260.000€ και υλοποήθηκε με αυτεπιστασία. Στόχος του ήταν η δομική, αρχιτεκτονική και μορφολογική αποκατάσταση του μνημείου, που συνιστά ένα από τα σημαντικότερα μνημεία της μεταβυζαντινής εποχής στην ευρύτερη περιοχή. Στις εργασίες που πραγματοποιήθηκαν περιλαμβάνονται:

- Καθαίρεση νεωτερικού κωδωνοστασίου και προστώου.
- Καθαίρεση νεωτερικών τσιμεντοκονιαμάτων από τις εξωτερικές επιφάνειες του ναού και του τρούλου.
- Διερεύνηση και εξυγίανση των θεμελίων του κτηρίου.
- Συμπλήρωση και αποκατάσταση πώρινων γείσων.
- Βαθύ και τελικό αρμολόγημα των όψεων του ναού και του τρούλου με κονίαμα συμβατό με το αρχικό.
- Καθαίρεση παλαιάς κεράμωσης, εξυγίανση της θολοδομίας του τρούλου και των στεγών.
- Επικεράμωση του τρούλου και των στεγών με χειροποίητα κεραμίδια βυζαντινού τύπου.
- Κατασκευή νέου μονόλιθου κωδωνοστασίου στο δυτικό πέρας του ναού με αετωματική απόληξη.
- Κατασκευή νέου πώρινου ξυλόστεγου προπύλου.
- Εργασίες περιψετρικής αποκατάστασης και λιθότρωσης του περιβάλλοντος χώρου.

